


PLAN DES ZONES D'ACCELERATION DES ENERGIES RENOUVELABLES.

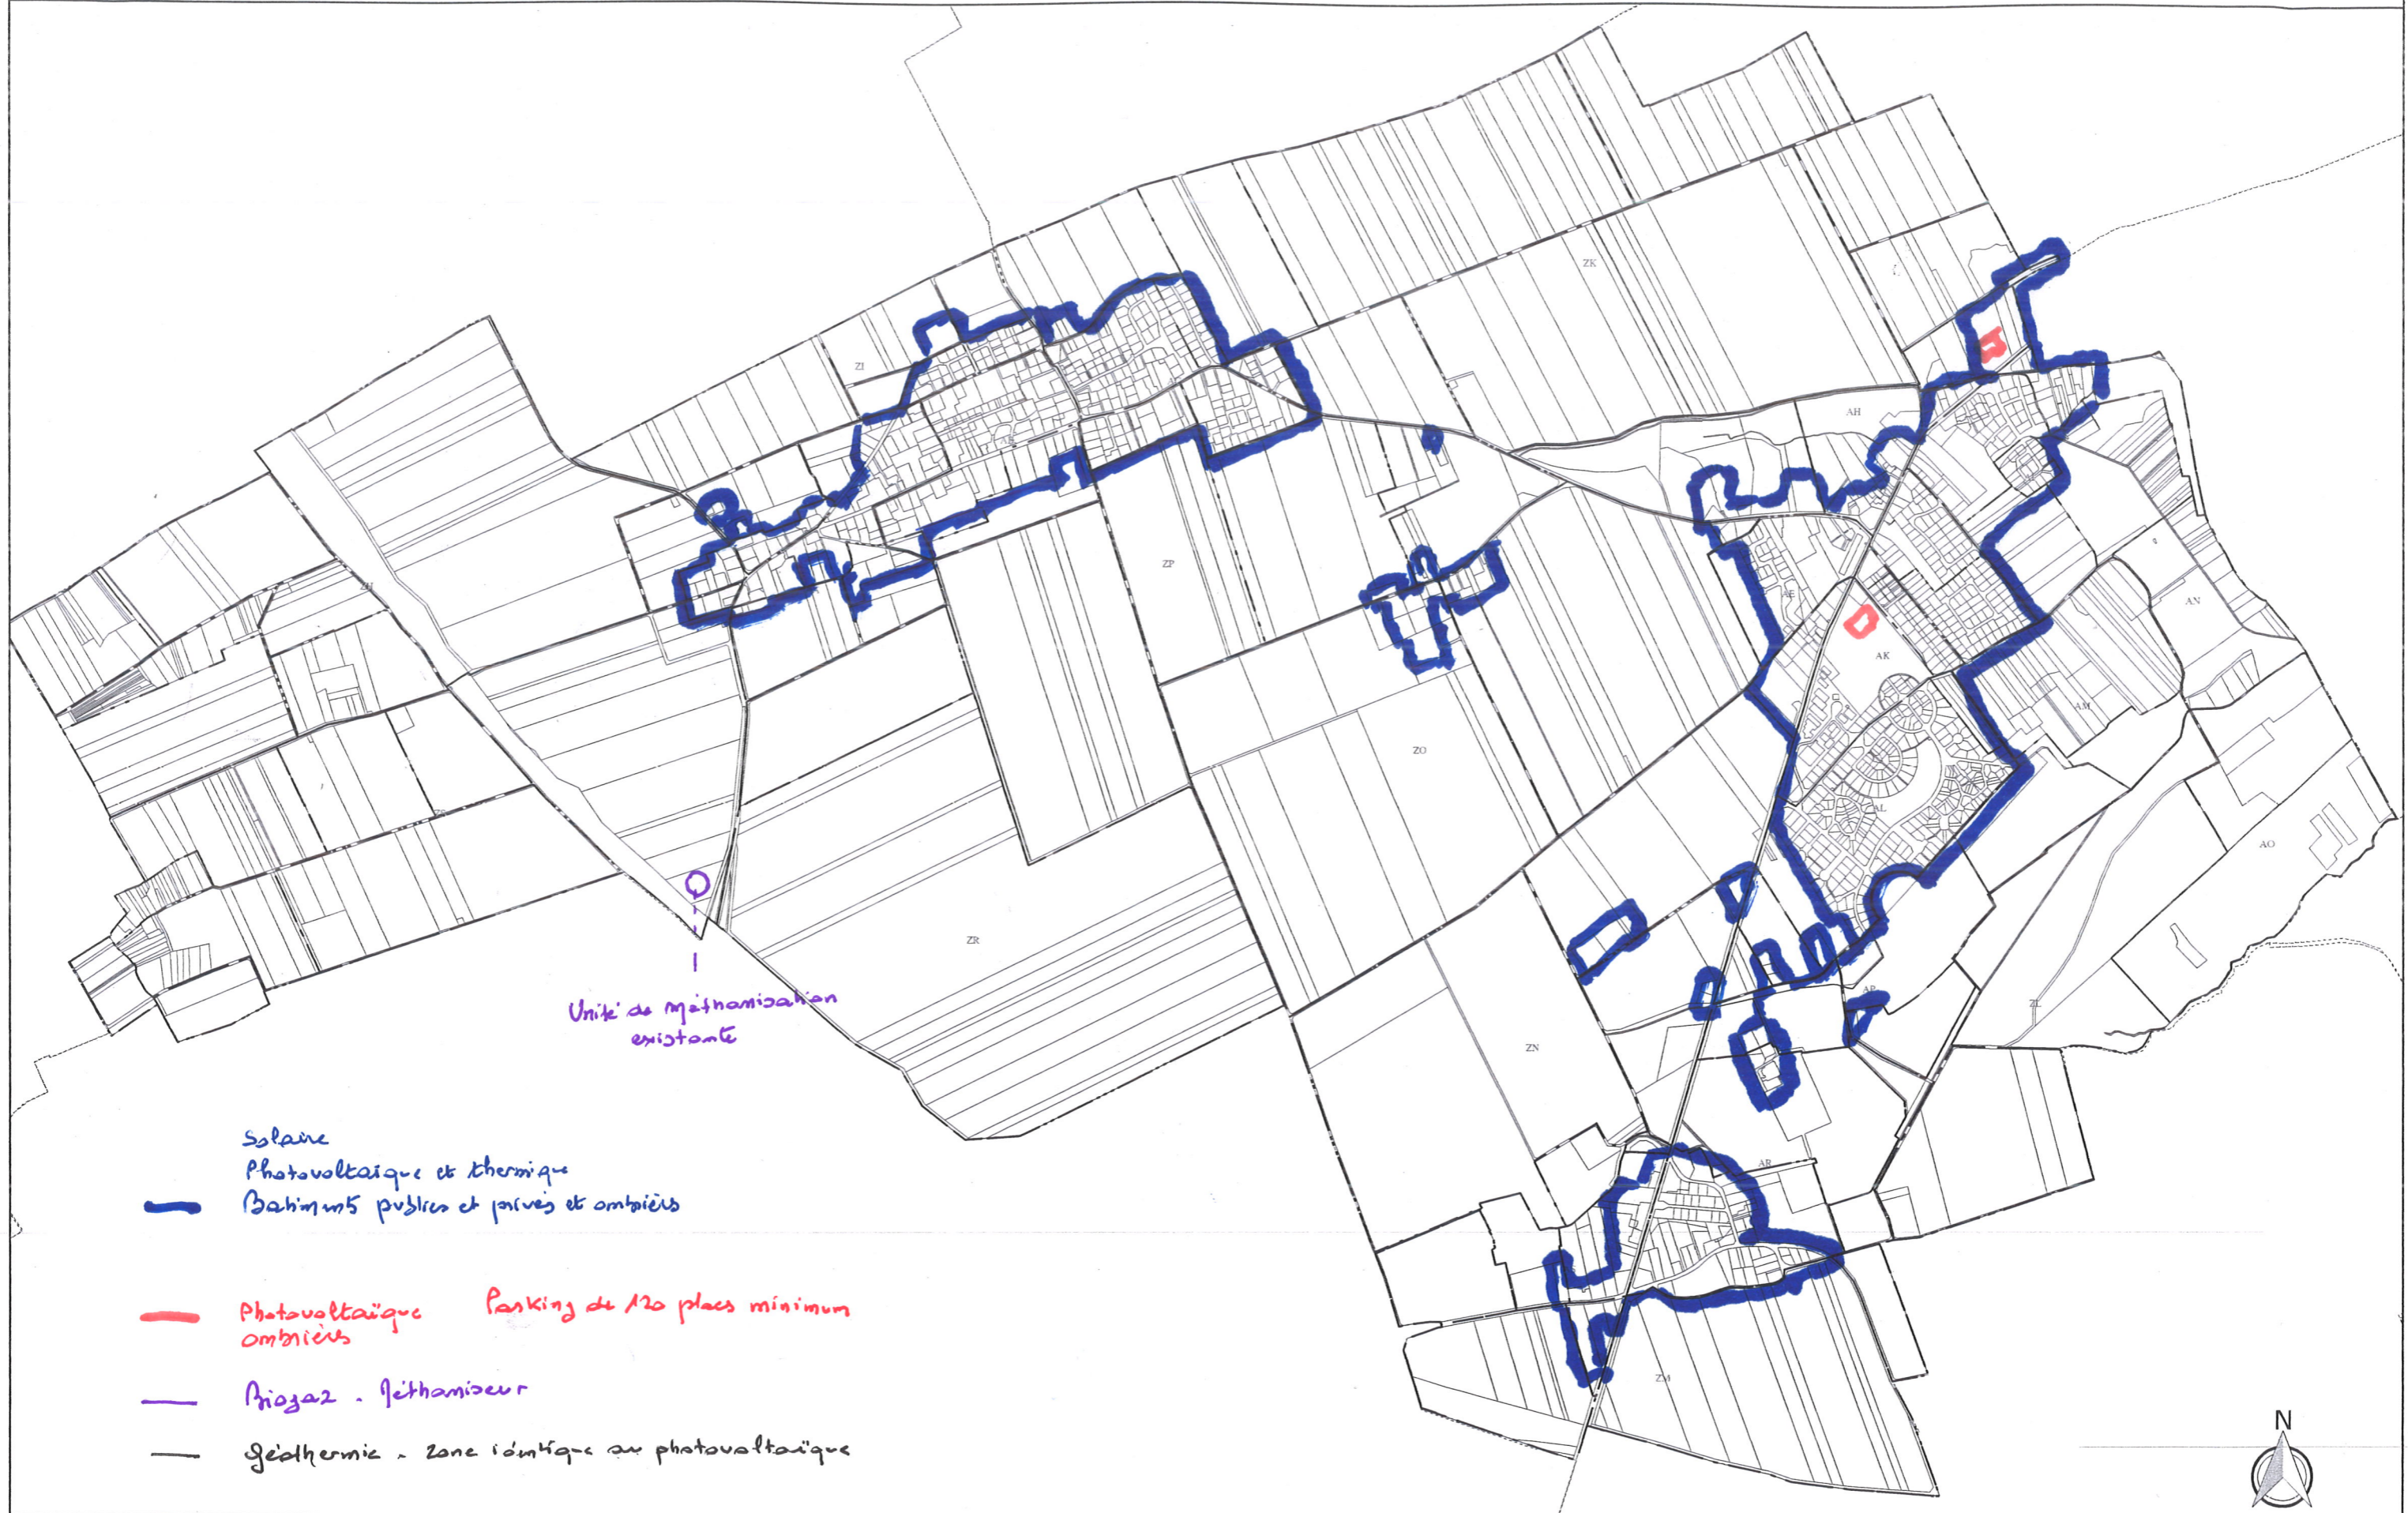

Unité de mathématisation existante

- Solaire
Photovoltaïque et thermique
Bâtiments publics et privés et ombriés
- Photovoltaïque ombriés
Parking de 120 places minimum
- Biogaz - Méthaniseur
- Géothermie - zone identique au photovoltaïque



Echelle 1 : 16126
483.78 m