



Vu pour être annexé à la délibération du 11 janvier 2011 approuvant le projet de révision du Plan Local d'Urbanisme

Cachet de la Mairie et signature du Maire :

Service Technique Conseil  
1, rue Maurice Rostropovitch  
01640 RUBECOURT ET LAMECOURT  
Tél : 03 24 22 15 20 06 / 03 24 31 04 79  
Courriel : sgermain@gnat.com

Approuvé le 30 mars 1987

Révisé le	Modifié le	Mis à jour le

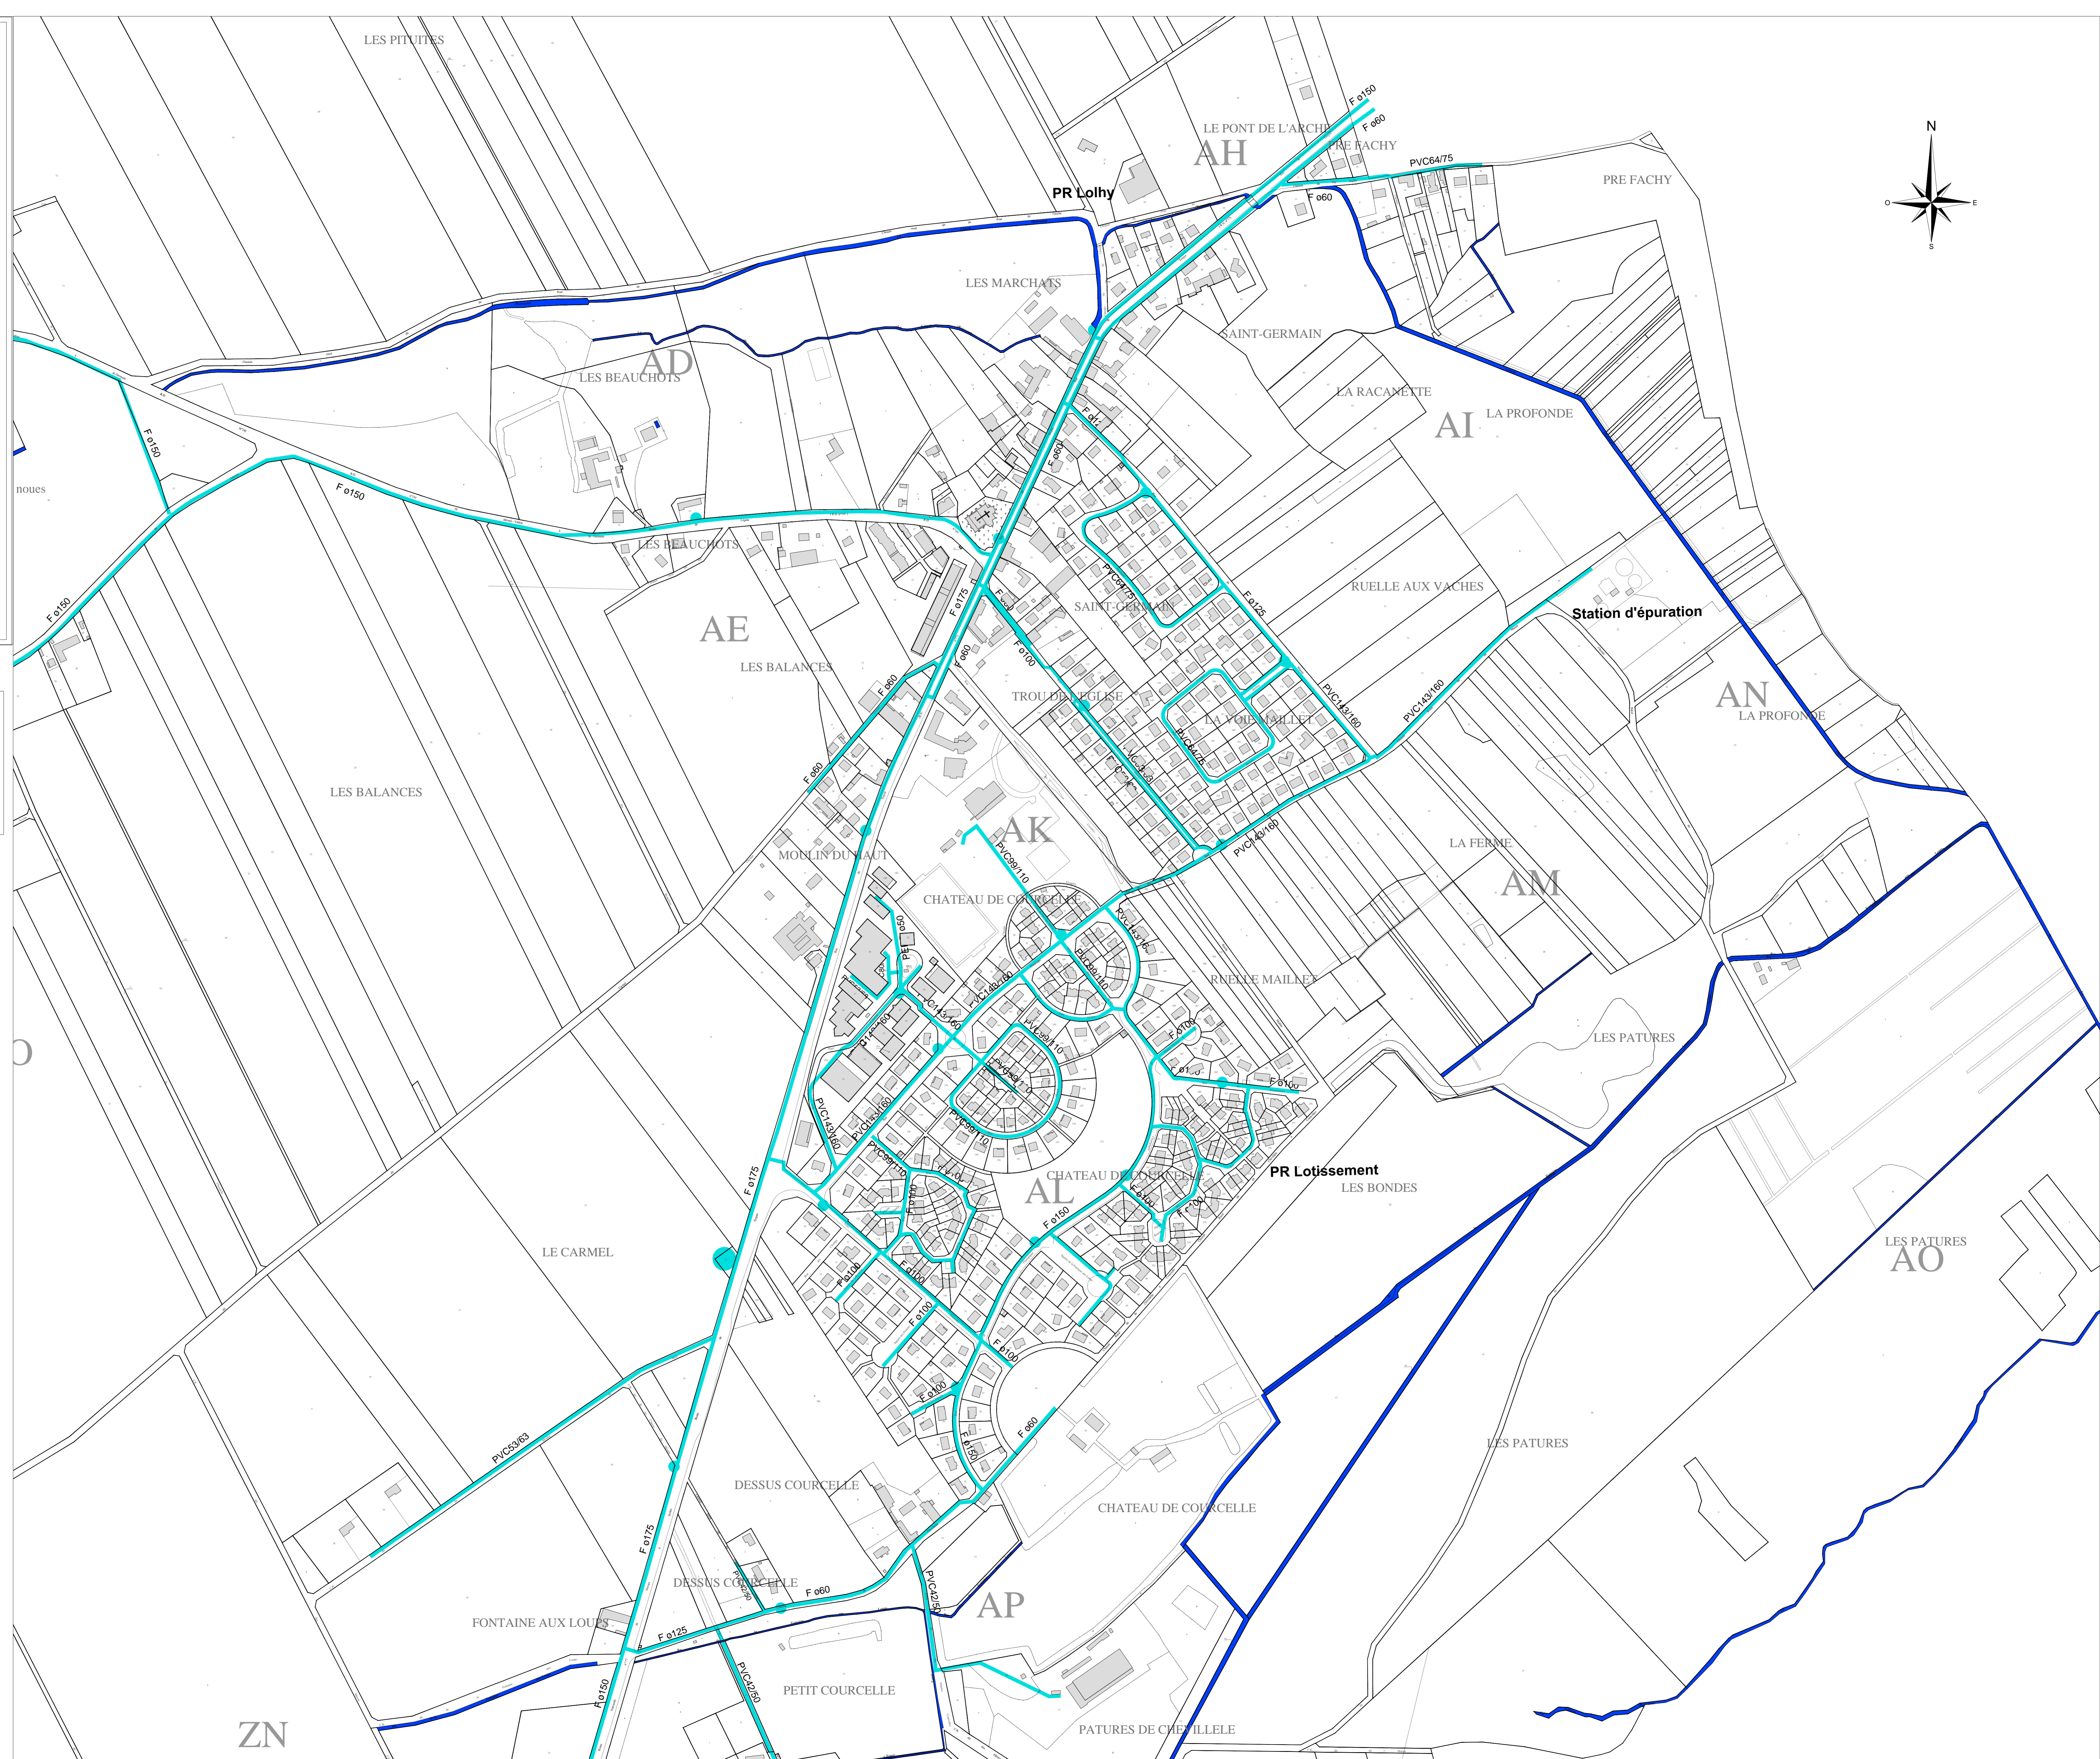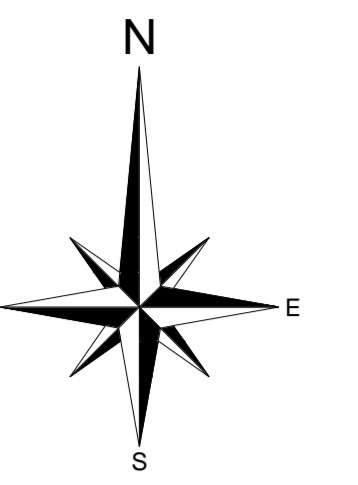

**Légende**

- Réseau d'eau
- Point de défense incendie